


# BUDOVA ŠKOLY

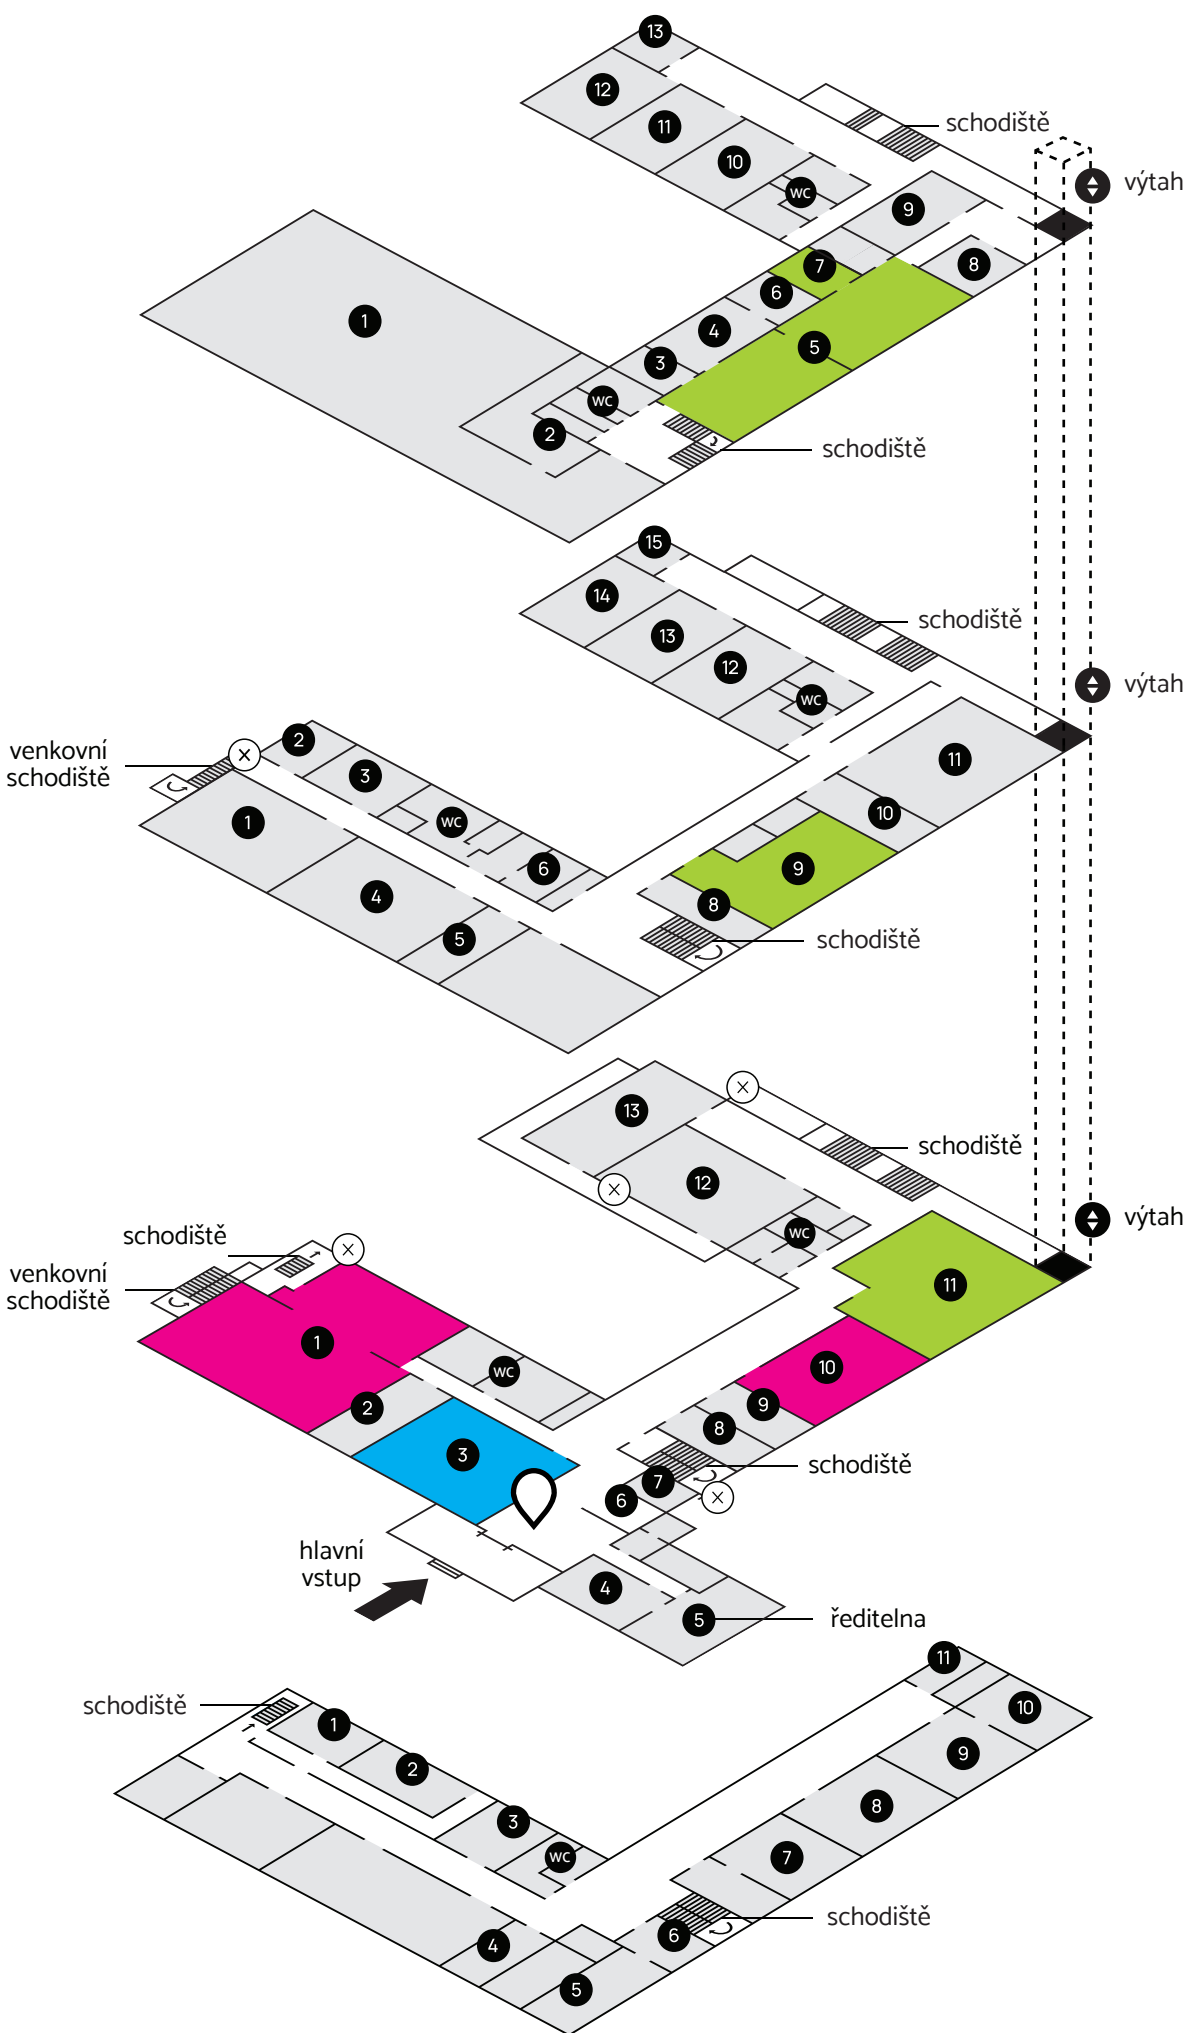

Střední uměleckoprůmyslová škola sklářská  
Valašské Meziříčí



## 3. nadzemní podlaží

- |   |                              |    |                          |
|---|------------------------------|----|--------------------------|
| 1 | Půda                         | 10 | Učebna U9 ICT            |
| 2 | Archiv                       | 11 | Učebna U10 ICT           |
| 3 | Kabinet                      | 12 | Učebna U11 cizích jazyků |
| 4 | Dílna                        | 13 | Kabinet                  |
| 5 | Ateliér A6 Průmyslový design |    |                          |
| 6 | Kabinet                      |    |                          |
| 7 | 3D centrum Průmyslový design |    |                          |
| 8 | Vzduchotechnika              |    |                          |
| 9 | Vypalovací pec stříkací box  |    |                          |

## 2. nadzemní podlaží

- |    |                             |     |                              |
|----|-----------------------------|-----|------------------------------|
| 1  | Učebna U3                   | 11  | Učebna U5 DVK                |
| 2  | Serverovna                  | 12  | Učebna U6 odborných předmětů |
| 3  | Fotoateliér                 | 13  | Učebna U7 cizích jazyků      |
| 4  | Učebna U2                   | 14  | Učebna U8 cizích jazyků      |
| 5  | Kabinet                     | 15  | Kabinet                      |
| 6  | Šatna                       | (X) | NOUZOVÝ VÝCHOD               |
| 7  | Učebna U1                   |     |                              |
| 8  | Kabinet                     |     |                              |
| 9  | Učebna U4 průmyslový design |     |                              |
| 10 | Kabinet                     |     |                              |

## 1. nadzemní podlaží

- |    |                              |     |                              |
|----|------------------------------|-----|------------------------------|
| 1  | Ateliér A2 Užité malba       | 11  | Ateliér A4 Průmyslový design |
| 2  | Kabinet výtvarníci           | 12  | AULA                         |
| 3  | Ateliér A1 Design skla       | 13  | Depozitář                    |
| 4  | Sekretariát                  | (X) | NOUZOVÝ VÝCHOD               |
| 5  | Ředitelna                    |     |                              |
| 6  | Recepce                      |     |                              |
| 7  | Kabinet zástupce ředitele    |     |                              |
| 8  | Kancelář ekonom školy        |     |                              |
| 9  | Kancelář personální oddělení |     |                              |
| 10 | Ateliér A3 Užité malba       |     |                              |

## 1. podzemní podlaží


- |   |                                    |    |                 |
|---|------------------------------------|----|-----------------|
| 1 | Kabinet 2                          | 10 | Kabinet učitele |
| 2 | Sádrovna                           | 11 | Zařízení AAS    |
| 3 | Dílna                              |    |                 |
| 4 | Strojovna vytápění                 |    |                 |
| 5 | Dílna 2                            |    |                 |
| 6 | Dílna 1                            |    |                 |
| 7 | Kabinet 1                          |    |                 |
| 8 | Modelovna                          |    |                 |
| 9 | Laboratoř pracoviště GLASS centrum |    |                 |

### 3. nadzemní podlaží



Střední uměleckoprůmyslová škola sklářská  
Valašské Meziříčí

- |   |                              |    |                          |
|---|------------------------------|----|--------------------------|
| 1 | Půda                         | 10 | Učebna U9 ICT            |
| 2 | Archiv                       | 11 | Učebna U10 ICT           |
| 3 | Kabinet                      | 12 | Učebna U11 cizích jazyků |
| 4 | Dílna                        | 13 | Kabinet                  |
| 5 | Ateliér A6 Průmyslový design |    |                          |
| 6 | Kabinet                      |    |                          |
| 7 | 3D centrum Průmyslový design |    |                          |
| 8 | Vzduchotechnika              |    |                          |
| 9 | Vypalovací pece stříkací box |    |                          |

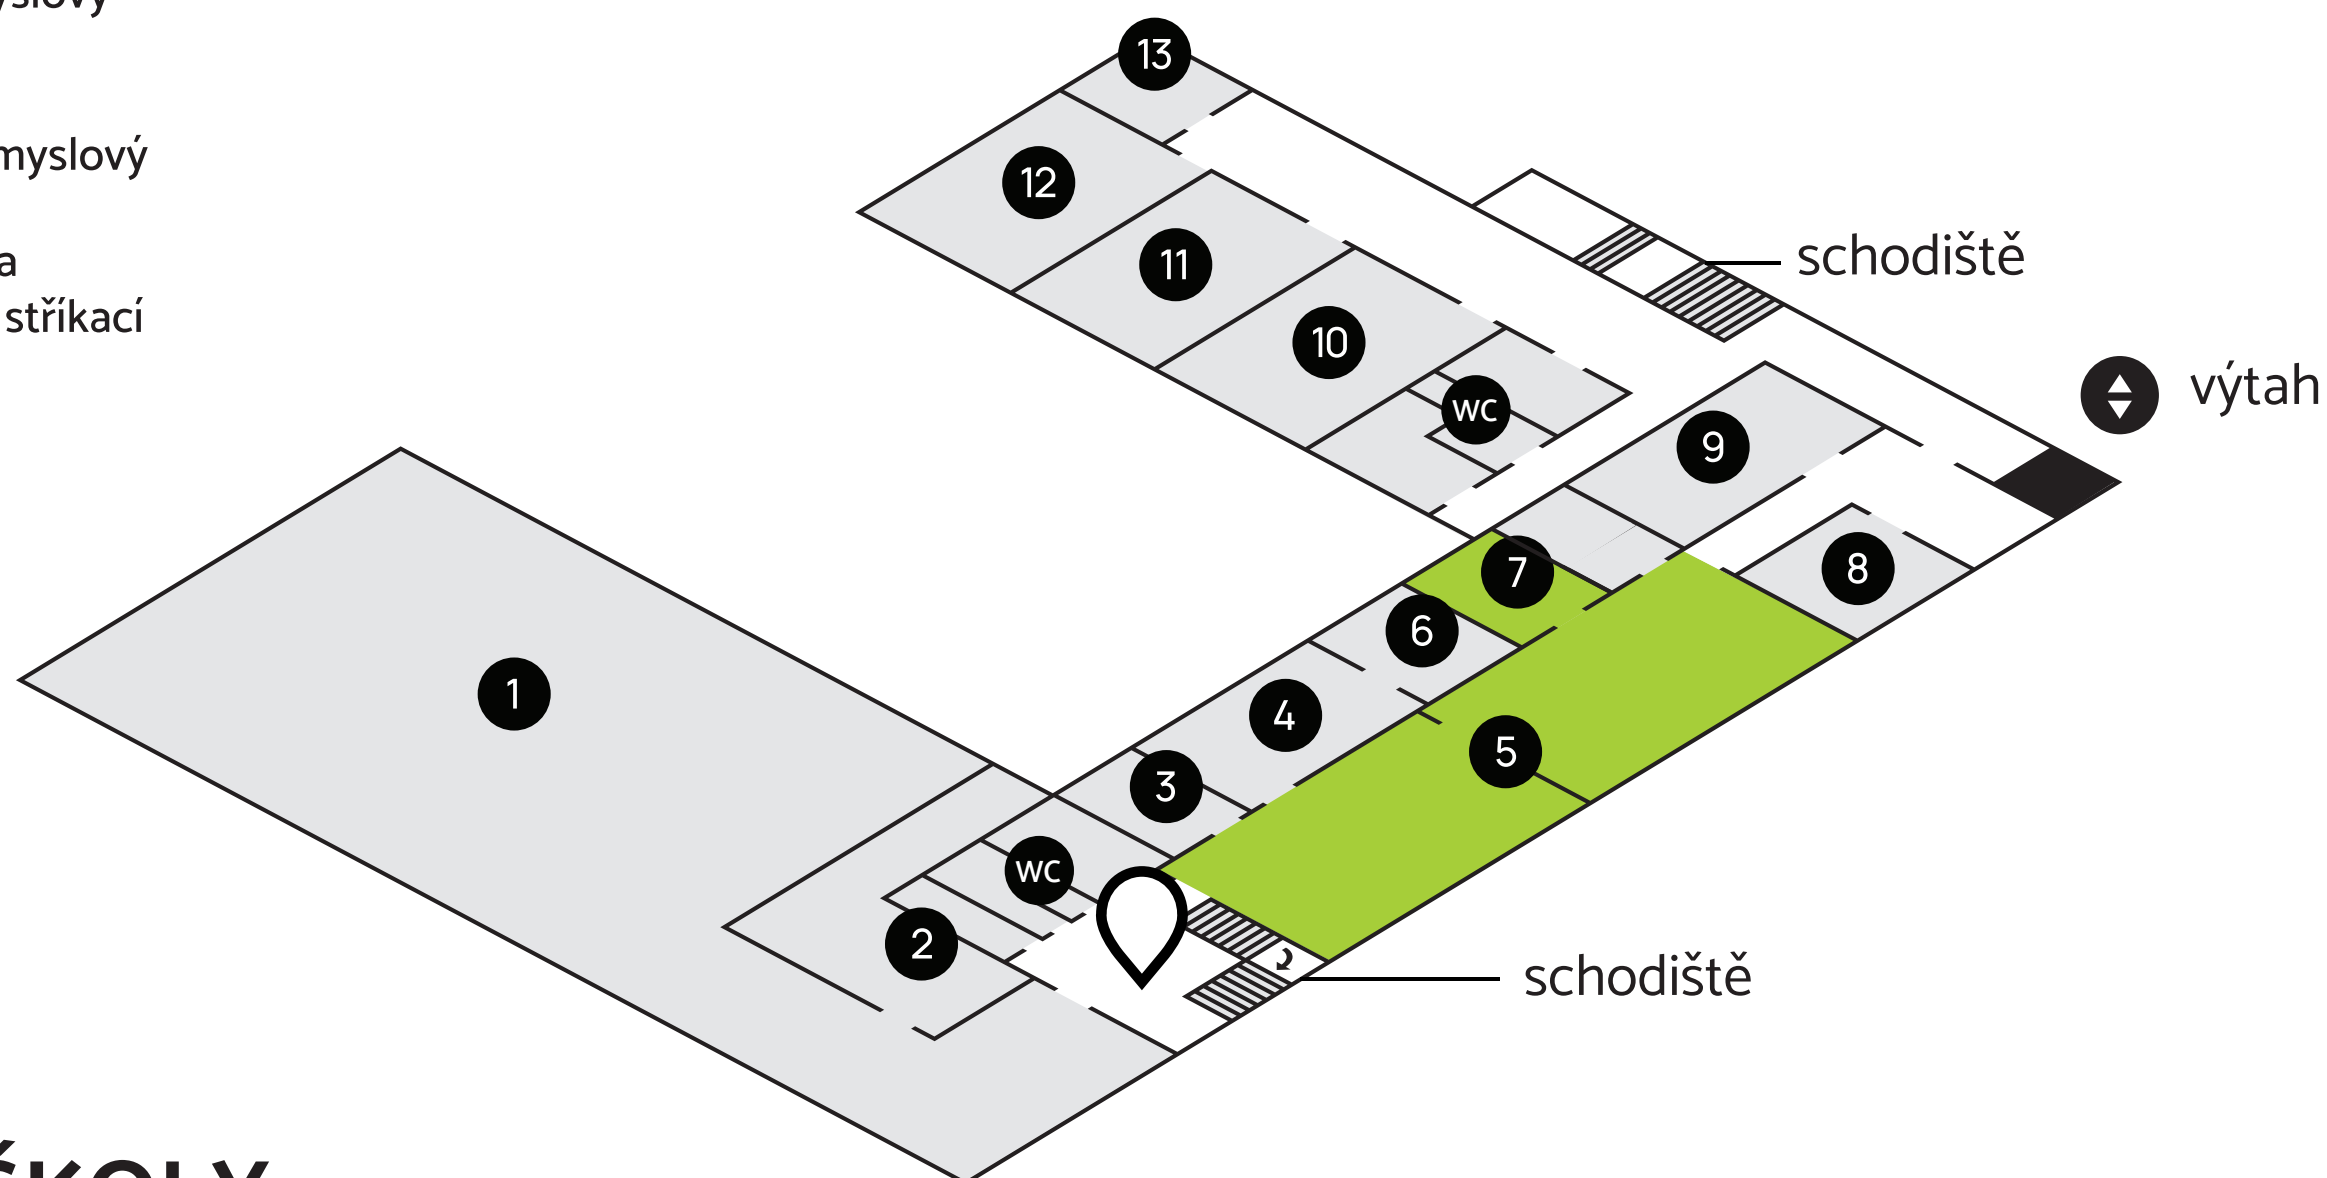


BUDOVA ŠKOLY

## 2. nadzemní podlaží



Střední uměleckoprůmyslová škola sklářská  
Valašské Meziříčí

- |    |                             |     |                              |
|----|-----------------------------|-----|------------------------------|
| 1  | Učebna U3                   | 11  | Učebna U5 DVK                |
| 2  | Serverovna                  | 12  | Učebna U6 odborných předmětů |
| 3  | Fotoateliér                 | 13  | Učebna U7 cizích jazyků      |
| 4  | Učebna U2                   | 14  | Učebna U8 cizích jazyků      |
| 5  | Kabinet                     | 15  | Kabinet                      |
| 6  | Šatna                       | (x) | NOUZOVÝ VÝCHOD               |
| 7  | Učebna U1                   |     |                              |
| 8  | Kabinet                     |     |                              |
| 9  | Učebna U4 průmyslový design |     |                              |
| 10 | Kabinet                     |     |                              |

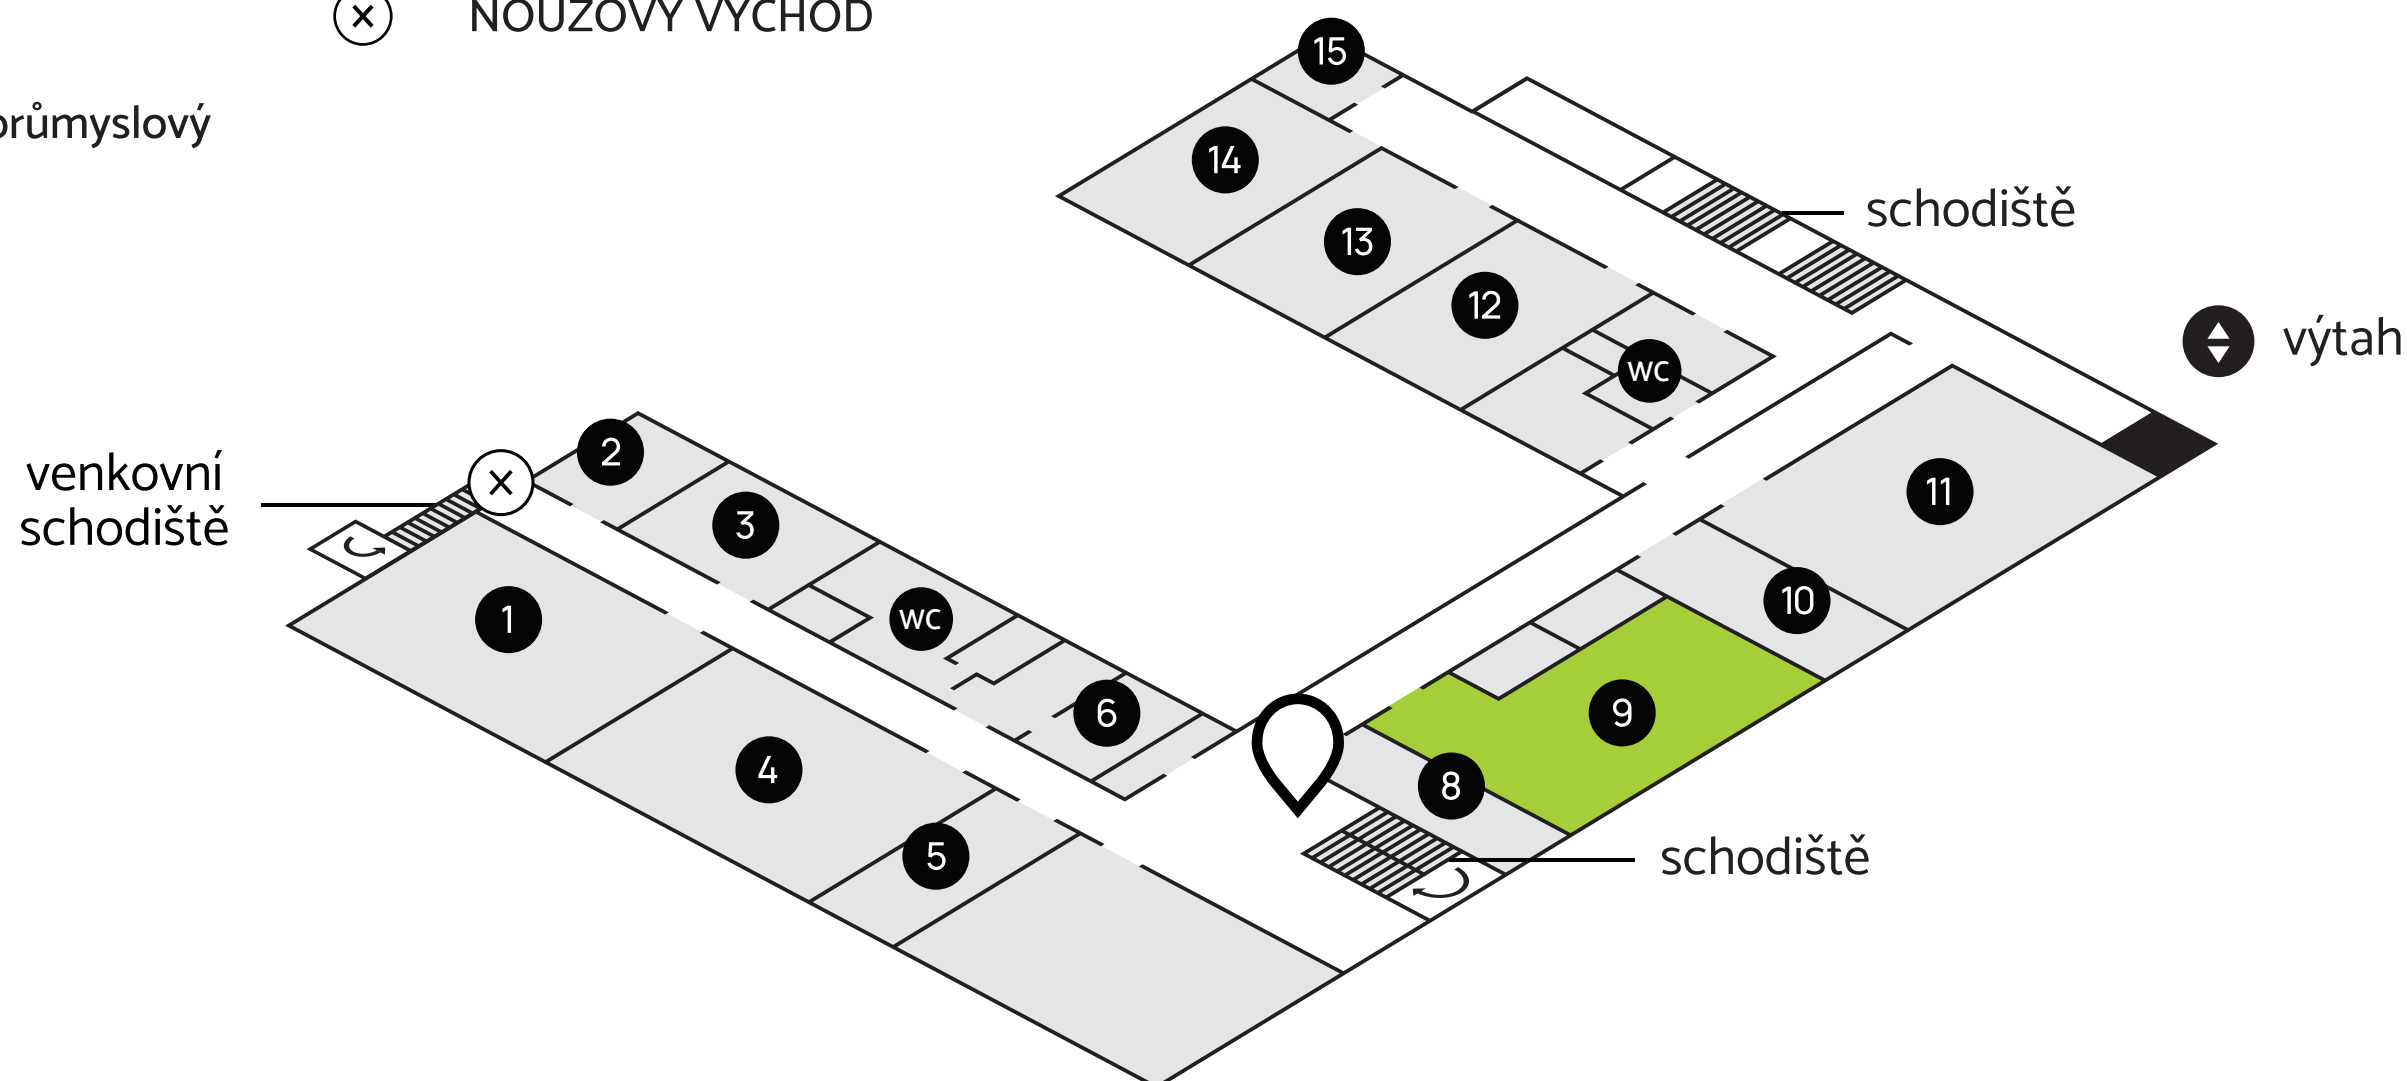


BUDOVA ŠKOLY

# 1. nadzemní podlaží



Střední uměleckoprůmyslová škola sklářská  
Valašské Meziříčí

- |    |                              |     |                              |
|----|------------------------------|-----|------------------------------|
| 1  | Ateliér A2 Užitá malba       | 11  | Ateliér A4 Průmyslový design |
| 2  | Kabinet výtvarníci           | 12  | AULA                         |
| 3  | Ateliér A1 Design skla       | 13  | Depozitář                    |
| 4  | Sekretariát                  | (x) | NOUZOVÝ VÝCHOD               |
| 5  | Ředitelna                    |     |                              |
| 6  | Recepce                      |     |                              |
| 7  | Kabinet zástupce ředitele    |     |                              |
| 8  | Kancelář ekonom školy        |     |                              |
| 9  | Kancelář personální oddělení |     |                              |
| 10 | Ateliér A3 Užitá malba       |     |                              |

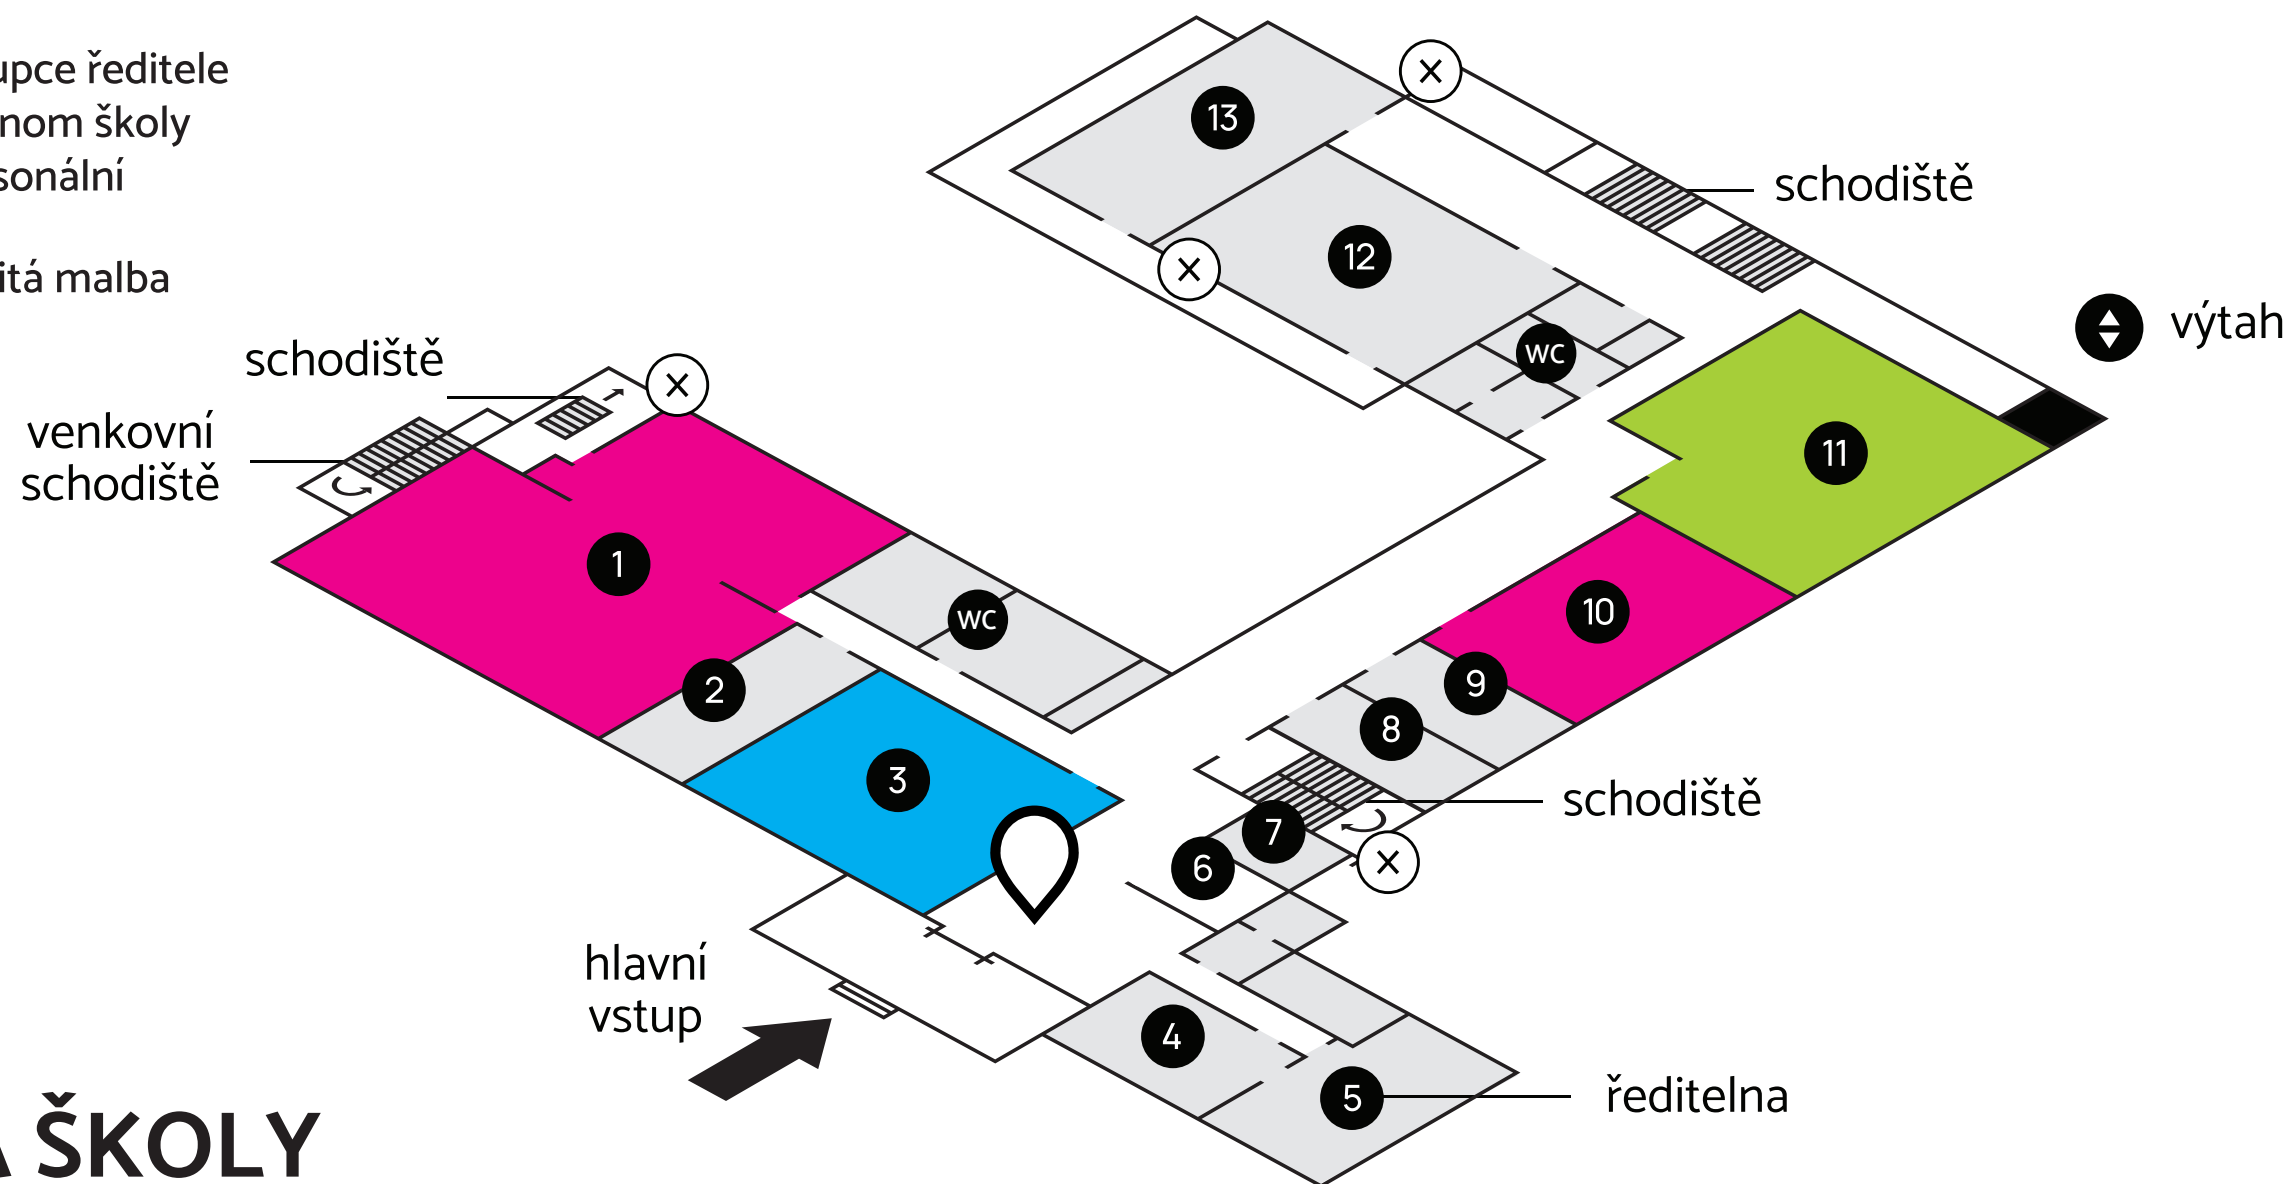


BUDOVA ŠKOLY

# 1. podzemní podlaží



Střední uměleckoprůmyslová škola sklářská  
Valašské Meziříčí

- |   |                                       |    |                 |
|---|---------------------------------------|----|-----------------|
| 1 | Kabinet 2                             | 10 | Kabinet učitele |
| 2 | Sádrovna                              | 11 | Zařízení AAS    |
| 3 | Dílna                                 |    |                 |
| 4 | Strojovna vytápění                    |    |                 |
| 5 | Dílna 2                               |    |                 |
| 6 | Dílna 1                               |    |                 |
| 7 | Kabinet 1                             |    |                 |
| 8 | Modelovna                             |    |                 |
| 9 | Laboratoř pracoviště<br>GLASS centrum |    |                 |

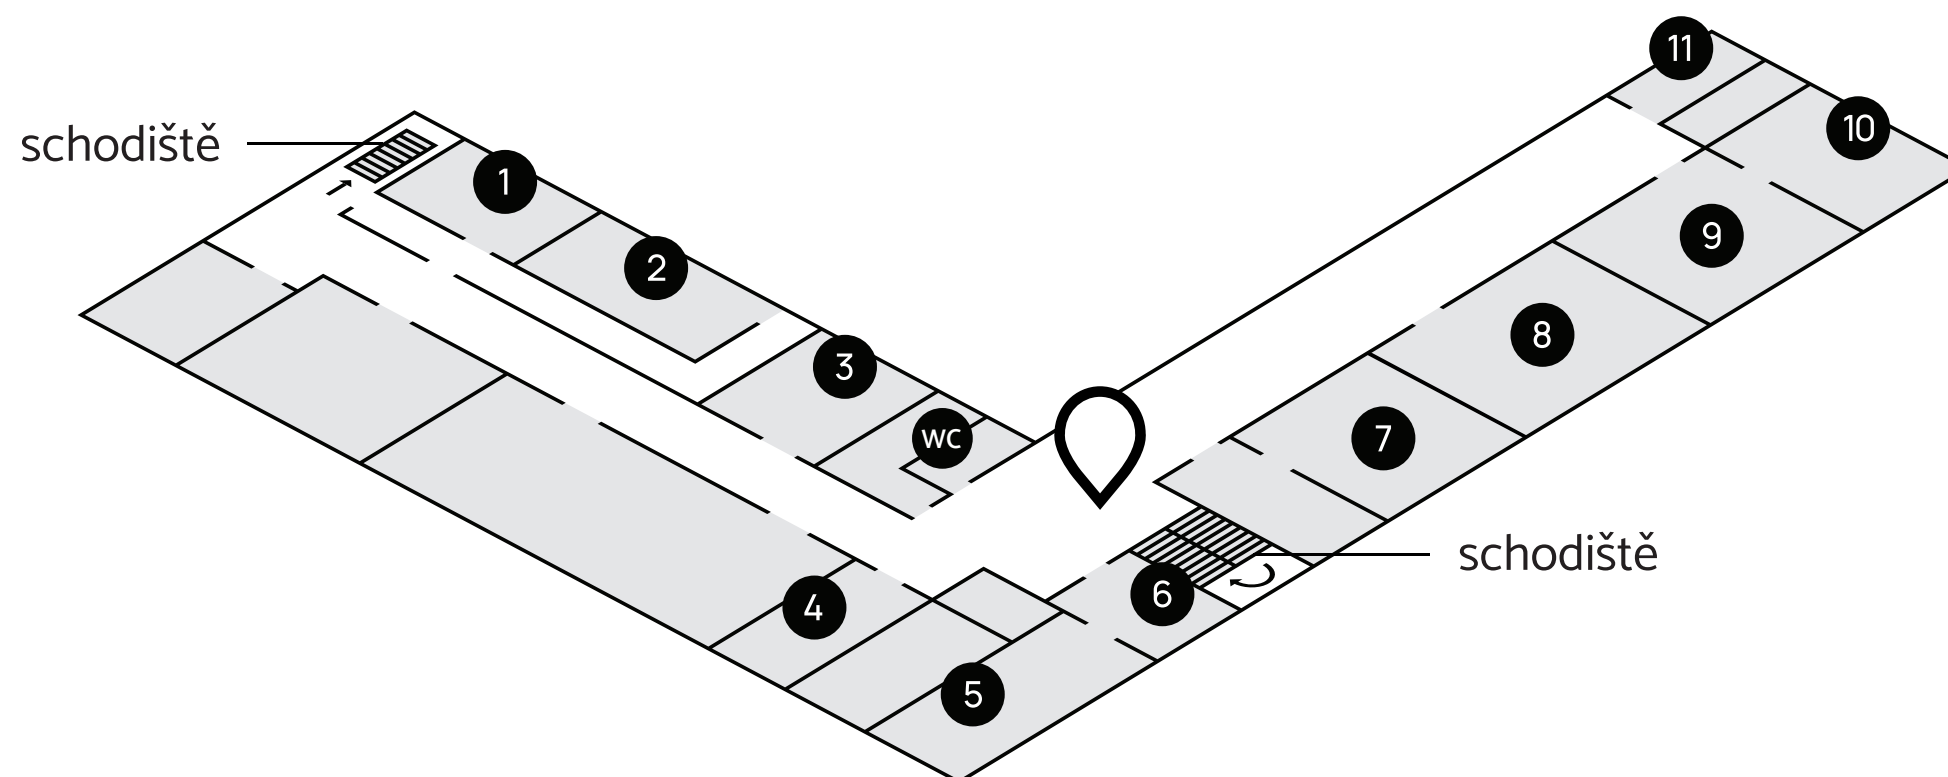

## BUDOVA ŠKOLY